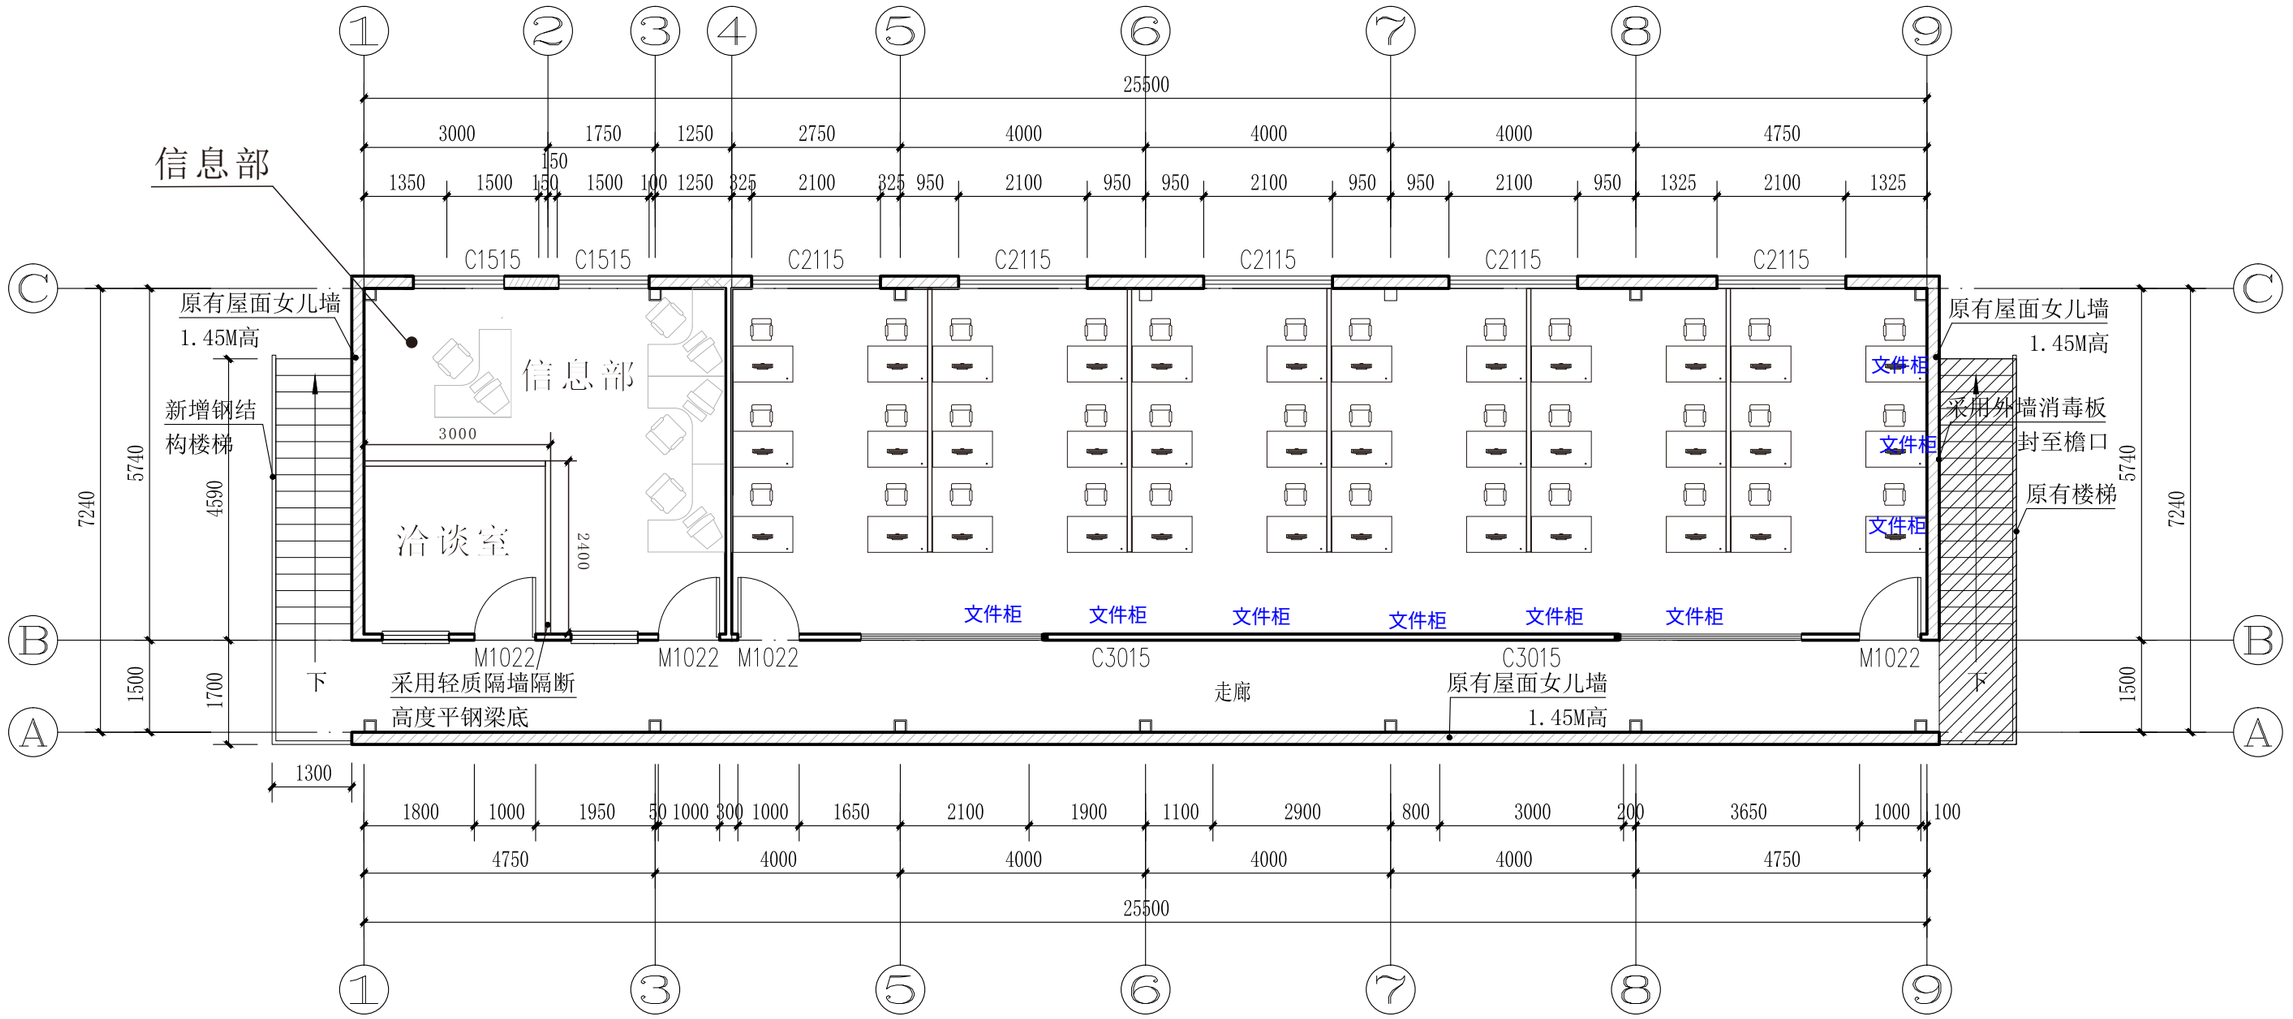

二层平面布置图 1:100

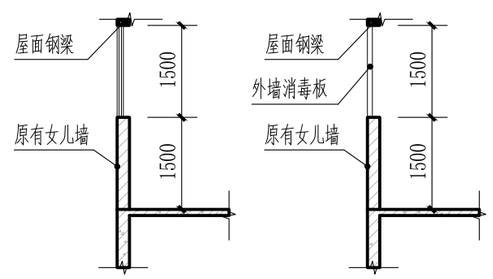

外墙做法 1:100